

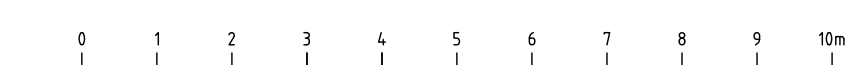
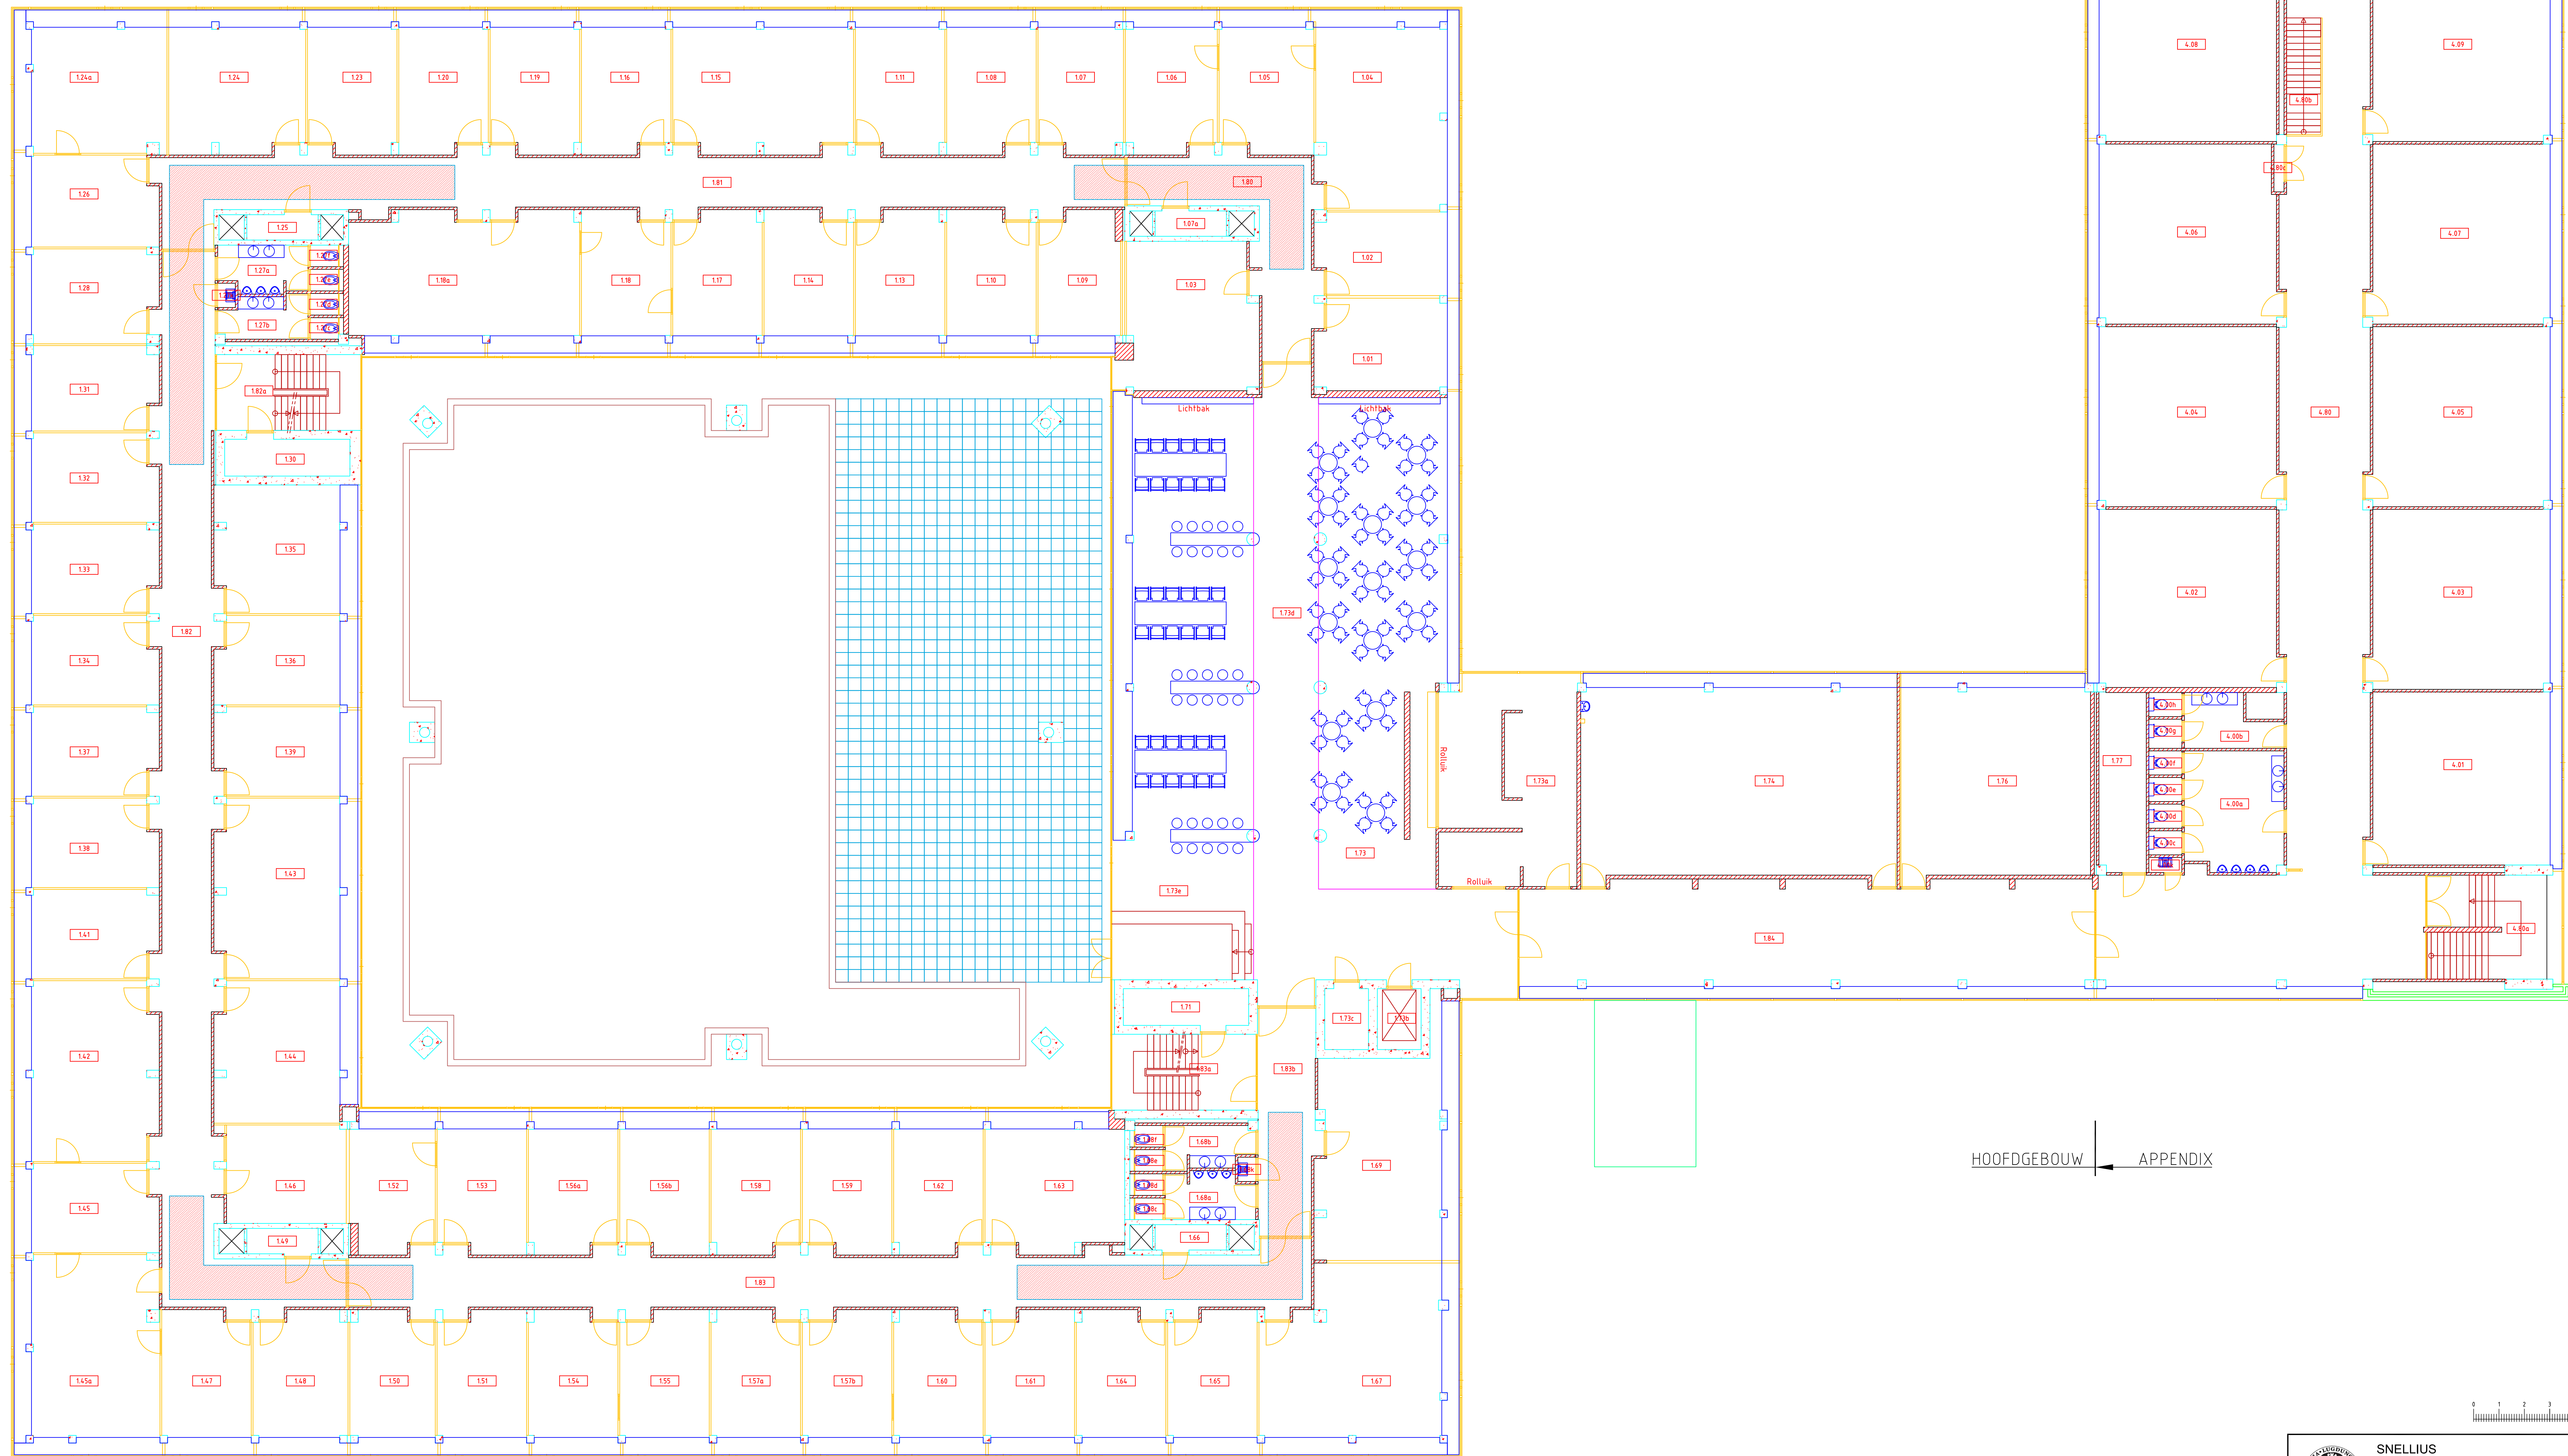


HOOFDEGEBOUW ← APPENDIX

	SNELLIUS	OBJECT 2601
	Niels Bohrweg 1	
KELDER		
	PLATTEGROND	
VASTGOEDBEDRIJF UNIVERSITEIT LEIDEN		260101-IN-BBP0
POSTBUS 9004 2300 RA LEIDEN		
TELEFOON 071-527 50-50		
FAX 071-527 51 28		
E-MAIL TISS@VASTGOEDLEIDEN.NL		

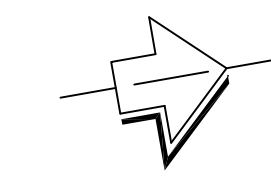

	SNELLIUS	OBJECT 2601
	Snellius	Objectnaam
	Niels Bohrweg 1	Adres
	1e VERDIEPING	Verdieping
	PLATTEGROND	Plattegrond
VASTGOEDBEDRIJF UNIVERSITEIT LEIDEN		26010101N-BBP0
Postbus 9500, 2300 RA Leiden		
Telefoon 071 - 527 30 60		
Fax 071 - 527 31 28		
E-mail: t.b@vastgoed.leidenuniv.nl		

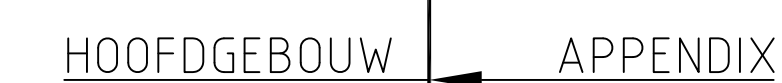

SNELLIUS
Snellius
Niels Bohrweg 1
2e VERDIEPING
PLATTEGROND

VASTGOEDBEDRIJF UNIVERSITEIT LEIDEN
POSTBUS 9600 TELEFOON 071 - 527 39 60
2300 RA LEIDEN FAX 071 - 527 31 28 E-MAIL TIS@VASTGOED.LEIDEN.UNIV.NL

OBJECT	2601
Getelend	CL
Datum	10-11-2004
Schaal	1:100
Formaat	A0
Bladnr.	1
Aantal bl.	1
CAD applicatie	Protocol
Tekening nr.	26010102N-BBP0